


FÖRKLARINGAR

Denna ritning redovisar nya balkongtak, monterade med bevarande av befintliga räcke-konstruktioner.

Numrerade balkonger berörs av aktuella åtgärder.

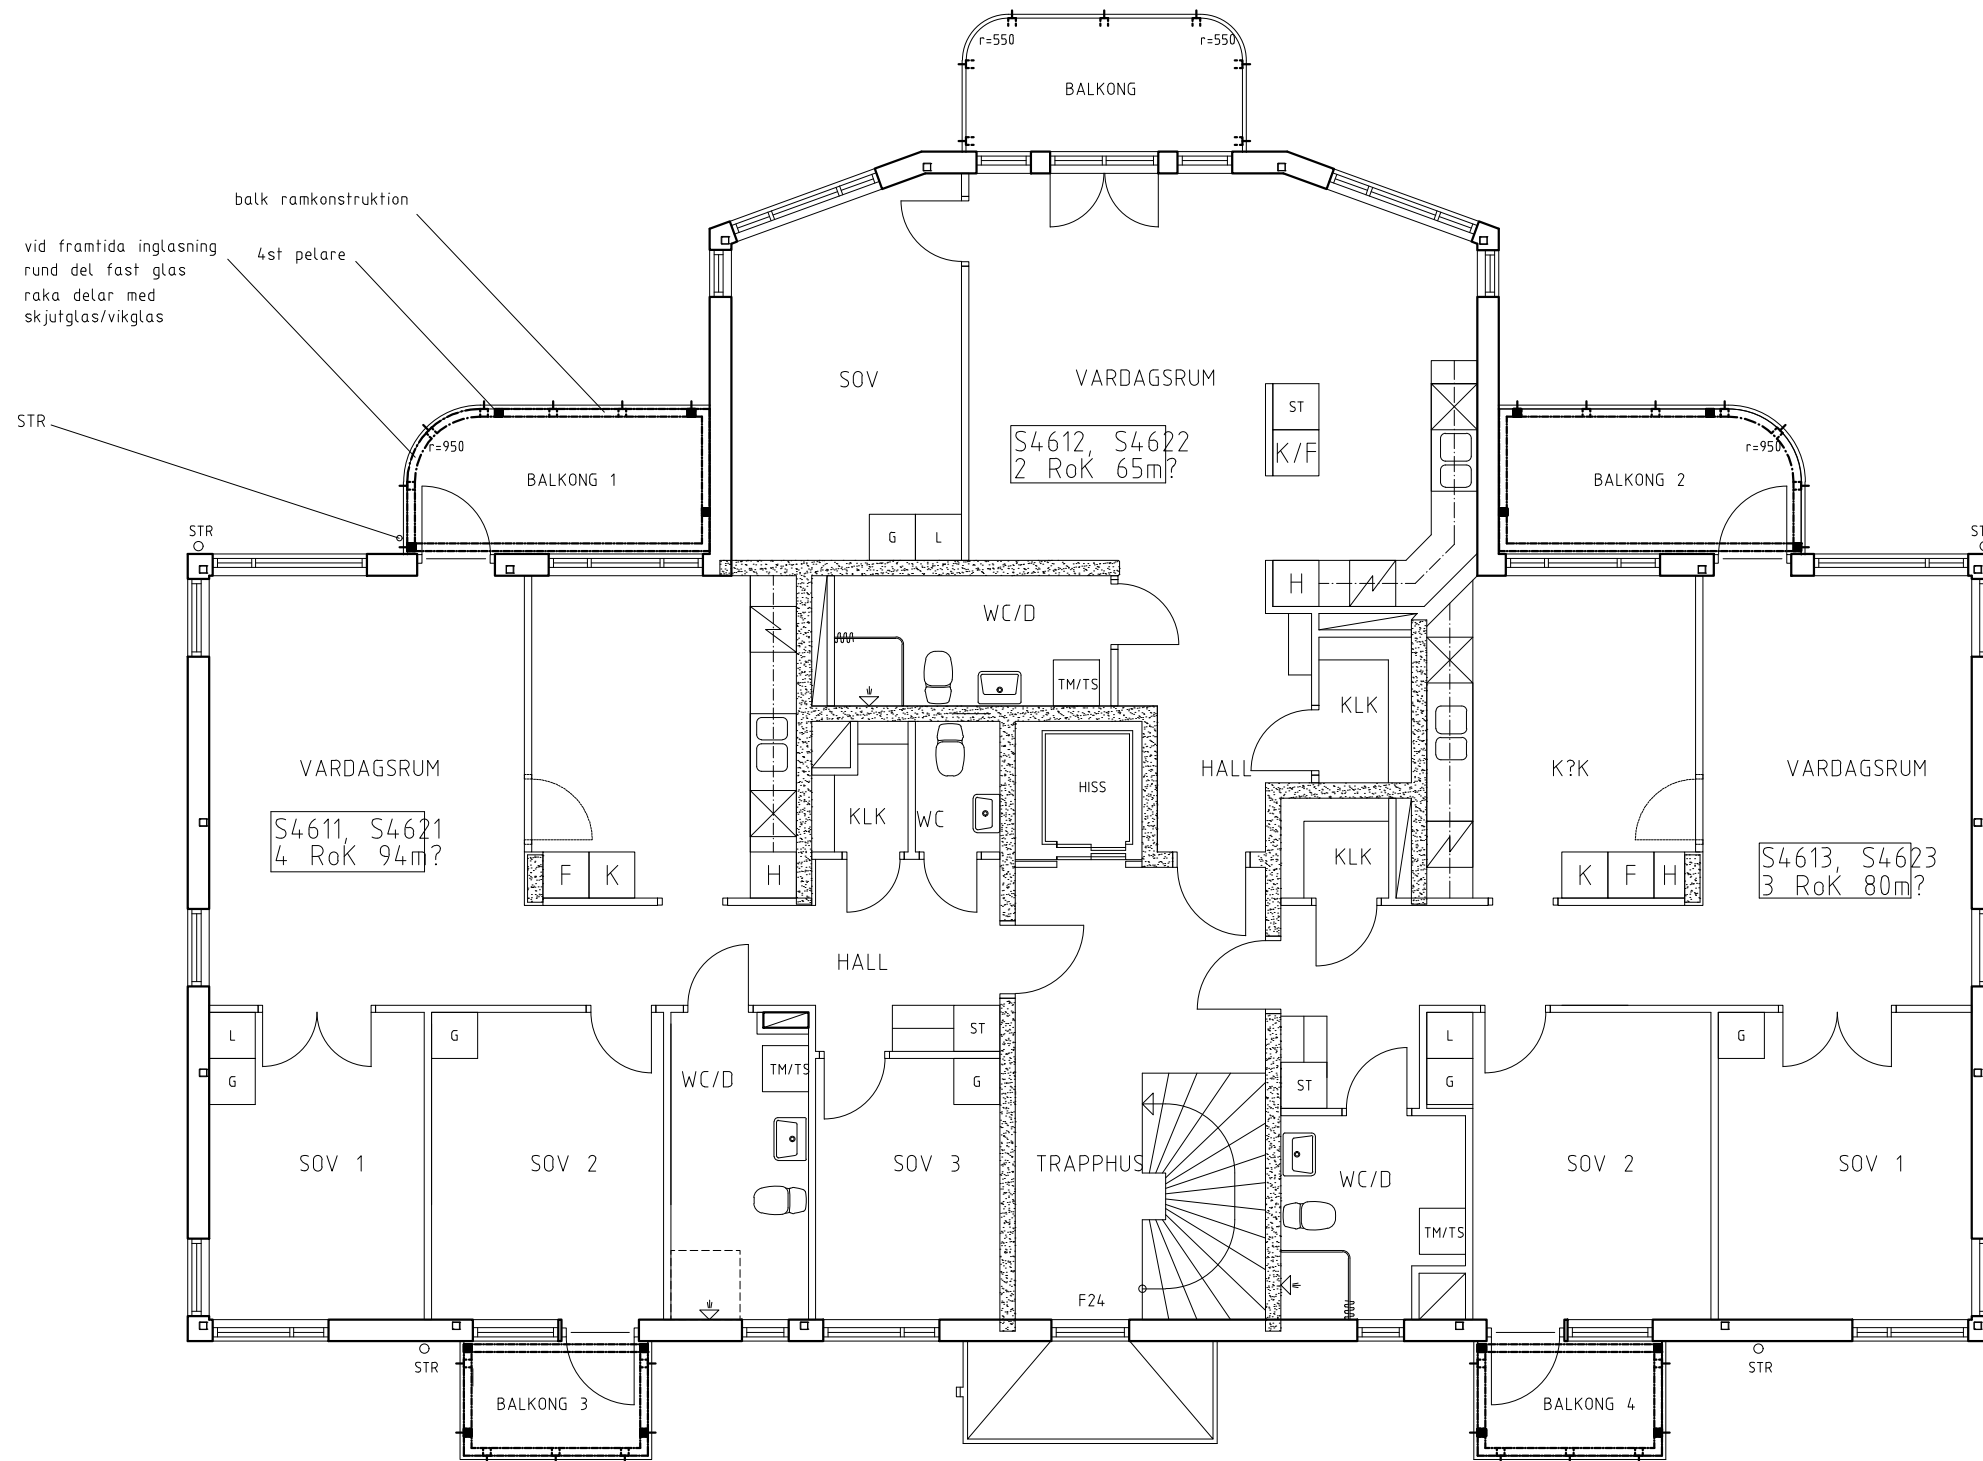

Ursprungsarkitekt :
Arosgruppen Arkitekter AB 2003

PARKSTADEN 5

Årsta 92:1
Kv Björnbäret Uppsala

FLERBOSTADSHUS Hus S46

Nya skärmtak över balkonger

Ombyggnadsritning

Plan


Skala 1:100 (A3-format)

Vinterdagen arkitekter

Arkitekt SAR/MSA J. Berg

Tel 0706- 47 12 08

Skala 1:100 (A3-format)

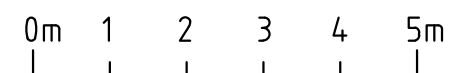

2019-04-09

BYGGLOVSHANDLING Ritn nr A-40.1-1